

FLUCHT- UND RETTUNGSPLAN

Erdgeschoss

Standort

Muster

Verhalten im Brandfall


Ruhe bewahren

- 1. Brand melden**

Telefon: 112
und oder:
Wo brennt es?
Was brennt?
Wie viel brennt?
Welche Gefahren?
Warten auf Rückfragen!
Brandmelder betätigen
- 2. In Sicherheit bringen**

Gefährdete Personen mitnehmen
Türen schließen
Gekennzeichneten Fluchtweg folgen
Keinen Aufzug benutzen
Auf Anweisung achten
- 3. Löschversuch unternehmen**

Feuerlöscher, Wandhydrant benutzen
Mittel und Geräte zur Brandbekämpfung benutzen

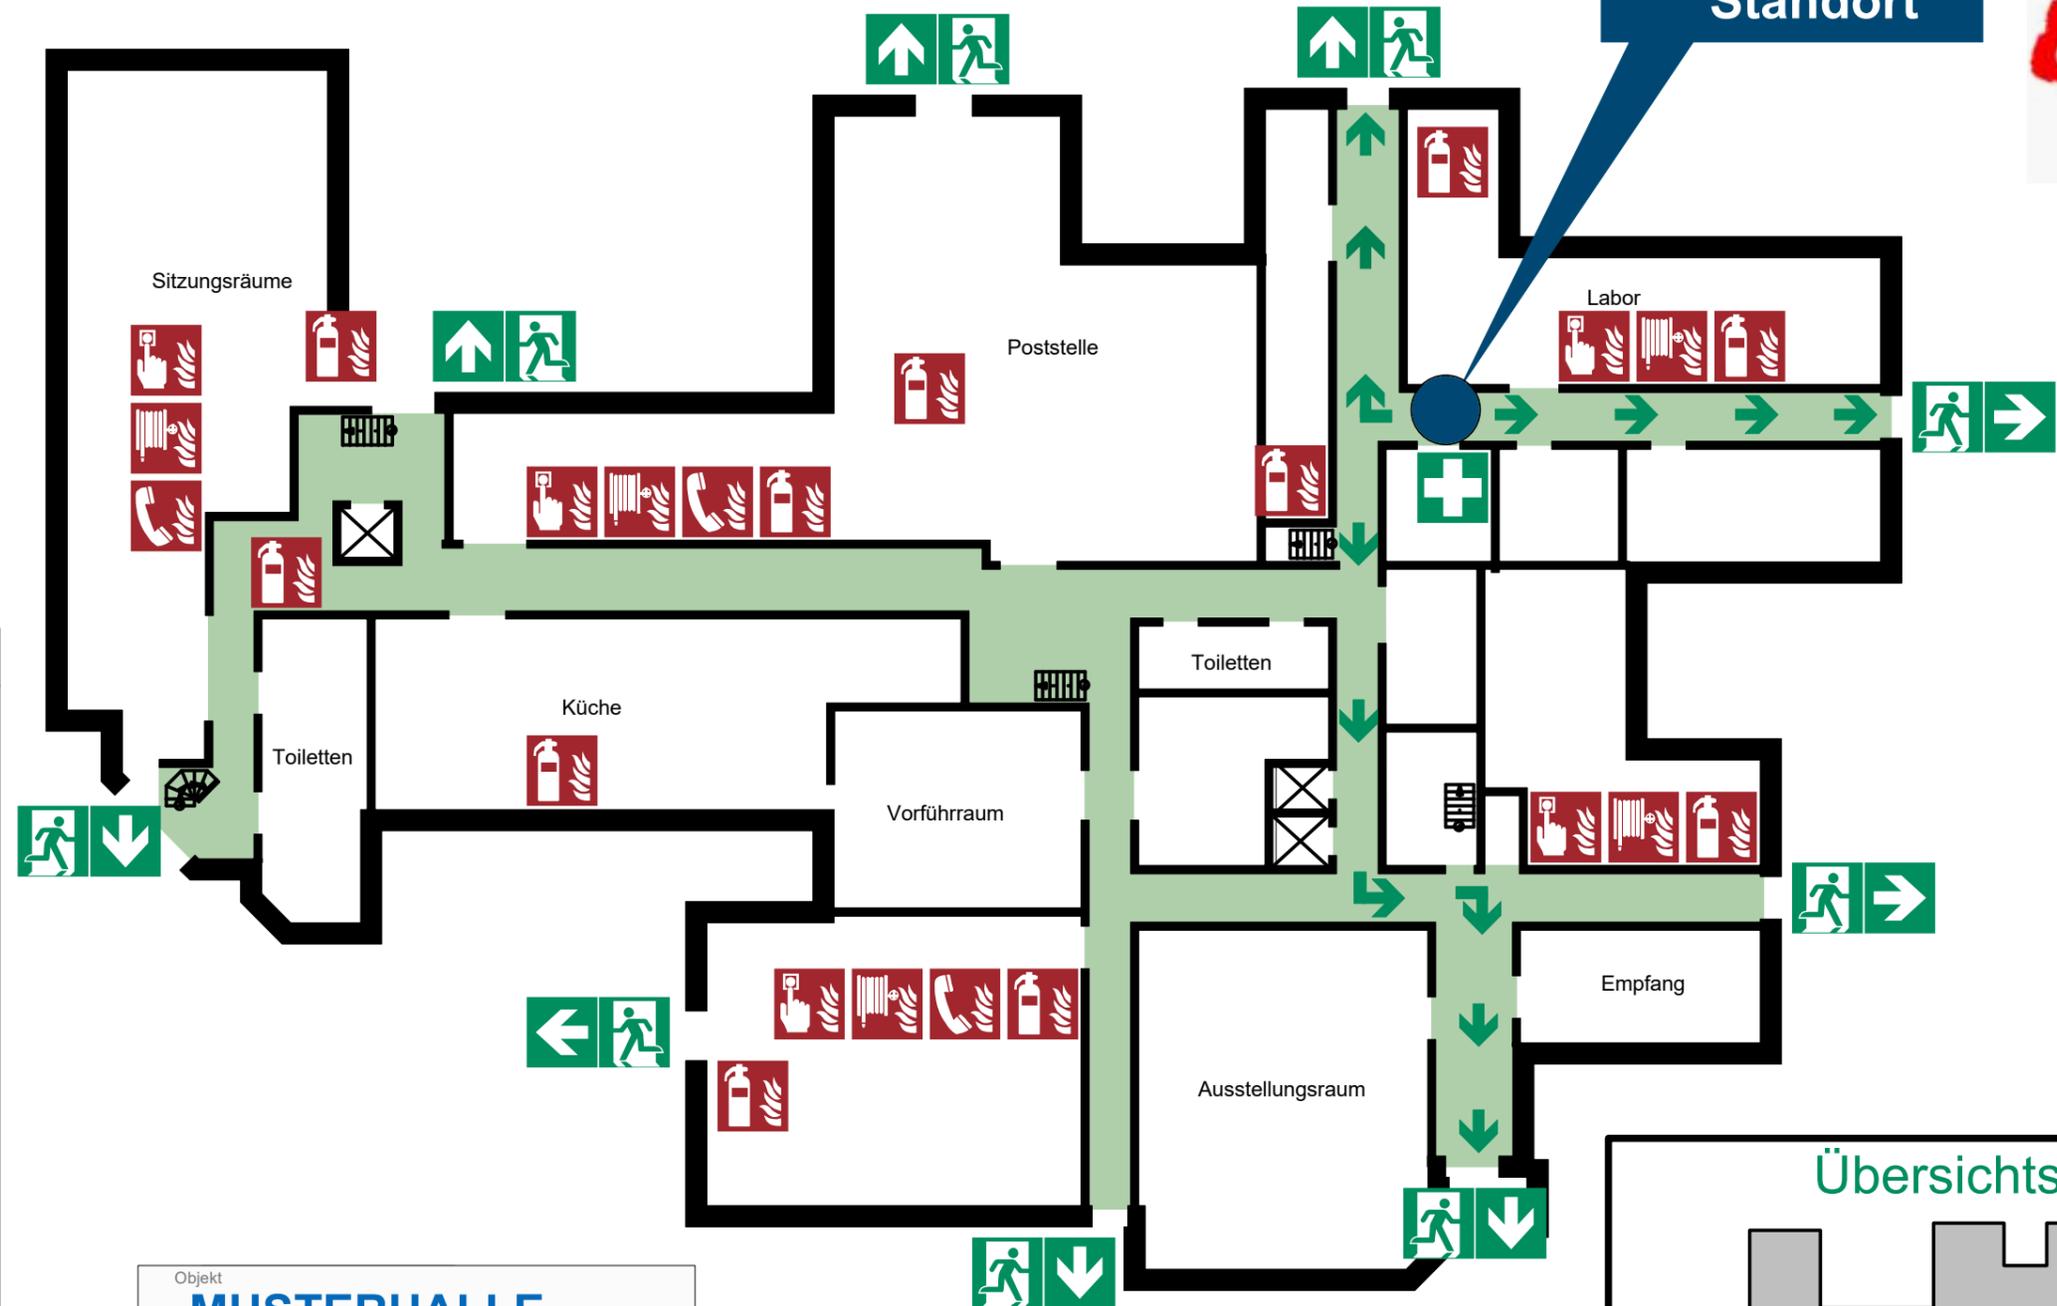

Legende

- Standort
- Fluchtweg
- Notausgang mit Richtungspfeil
- Notruftelefon
- Erste Hilfe
- Sammelstelle
- Feuerlöscher
- Wandhydrant/Löschschilauch
- Brandmelder
- Brandmeldetelefon
- Aufzug
- Treppe

Objekt
MUSTERHALLE
Musterstraße 1; 01234 Musterstadt

Geschoss
Erdgeschoss

Plannummer: G-01 Datum der Planerstellung: 22.11.2019

Planersteller:
K + S SACHVERSTÄNDIGE GmbH
K + S Sachverständige GmbH
Neustr. 4
45549 Sprockhövel

